




					Загородный дом 8,30 x 8,90	Стадия	Лист	Листов
ГИП						Р	1	
Исполнитель	Евдокимова			Архитектурно-строительная часть	Внешний вид дома			
Н.контр.								




					Загородный дом 8,30 x 8,90	Стадия	Лист	Листов
ГИП						Р	2	
Исполнитель	Евдокимова			Архитектурно-строительная часть	Внешний вид дома			
Н.контр.								

# Фасад по оси А




ГИП				Загородный дом 8,30 x 8,90	Стадия	Лист	Листов
Исполнитель	Евдокимова			Архитектурно-строительная часть	Р	3	
Н.контр.					Фасад по оси А	 <small>Строительство из оцилиндрованного и рубленного бревна</small>	

# Фасад по оси 4

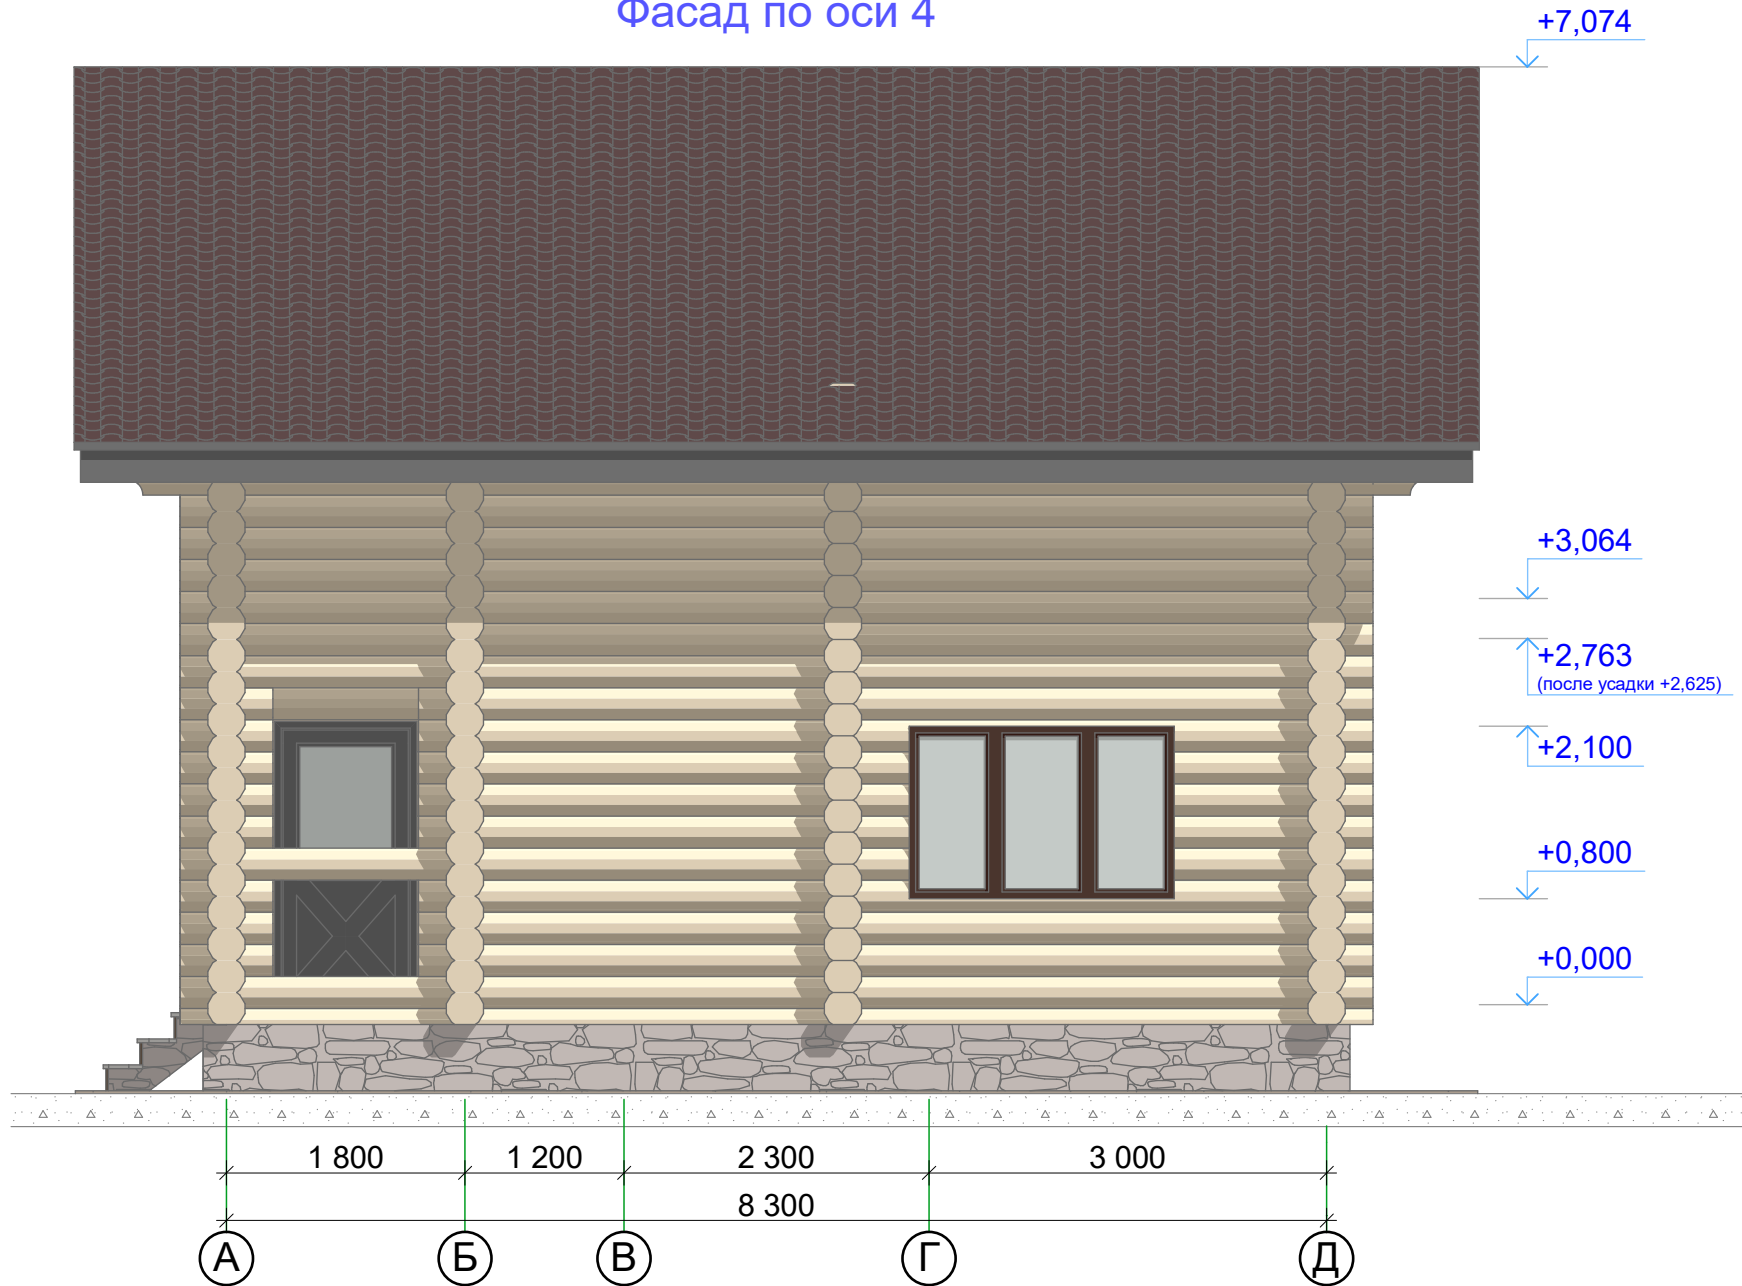

ГИП				Загородный дом 8,30 x 8,90	Стадия	Лист	Листов
Исполнитель	Евдокимова				Р	4	
Н.контр.			Архитектурно-строительная часть	Фасад по оси 4			

# Фасад по оси Д

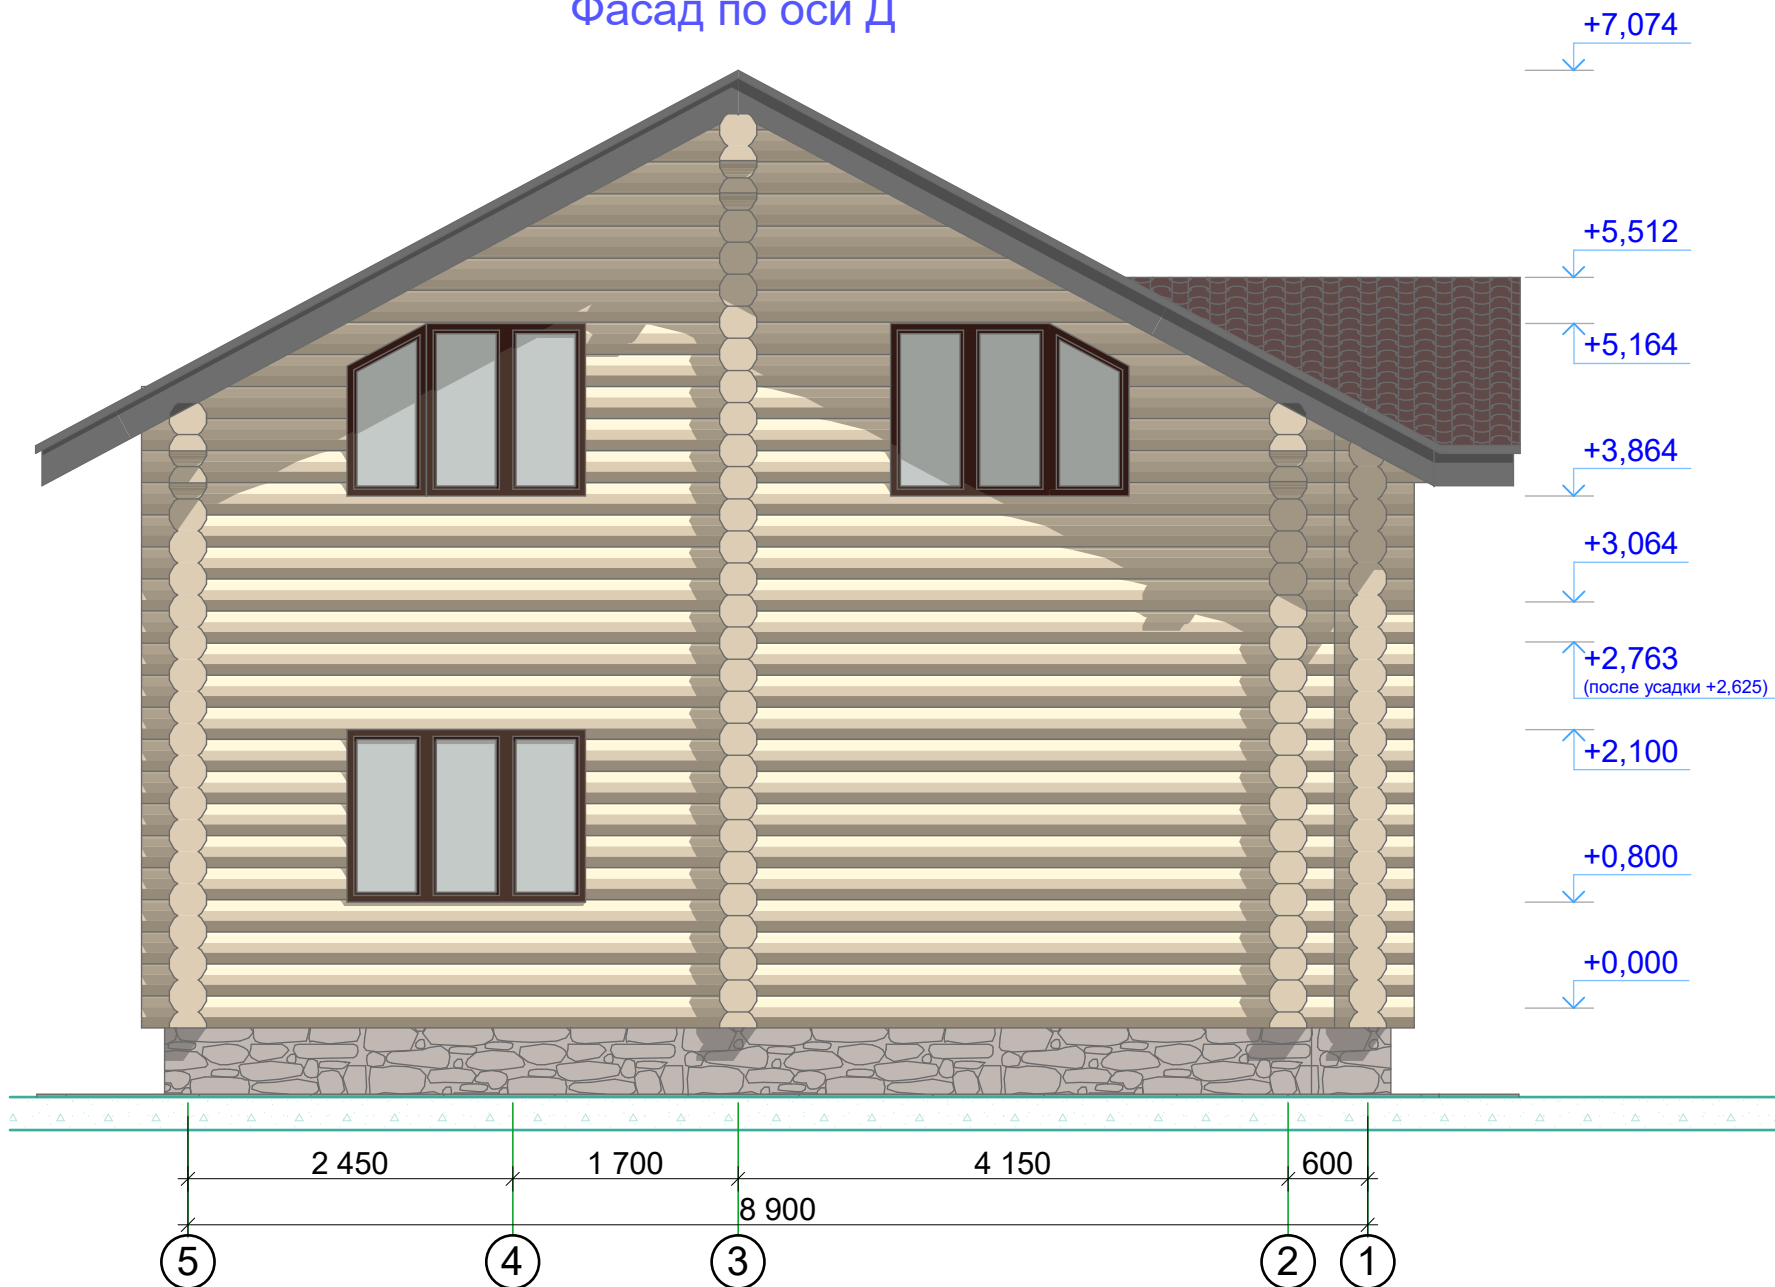


ГИП				Загородный дом 8,30 x 8,90	Стадия	Лист	Листов
Исполнитель	Евдокимова			Фасад по оси Д	Р	5	
Н.контр.			Архитектурно-строительная часть		 Деревянный Дом <small>Строительство из оцилиндрованного и рубленного бревна</small>		

# Фасад по оси 1




				Загородный дом 8,30 x 8,90		Стадия	Лист	Листов
ГИП						Р	6	
Исполнитель	Евдокимова			Архитектурно-строительная часть		 Строительство из оцилиндрованного и рубленого бревна		
Н.контр.				Фасад по оси 1				

# План 1 этажа

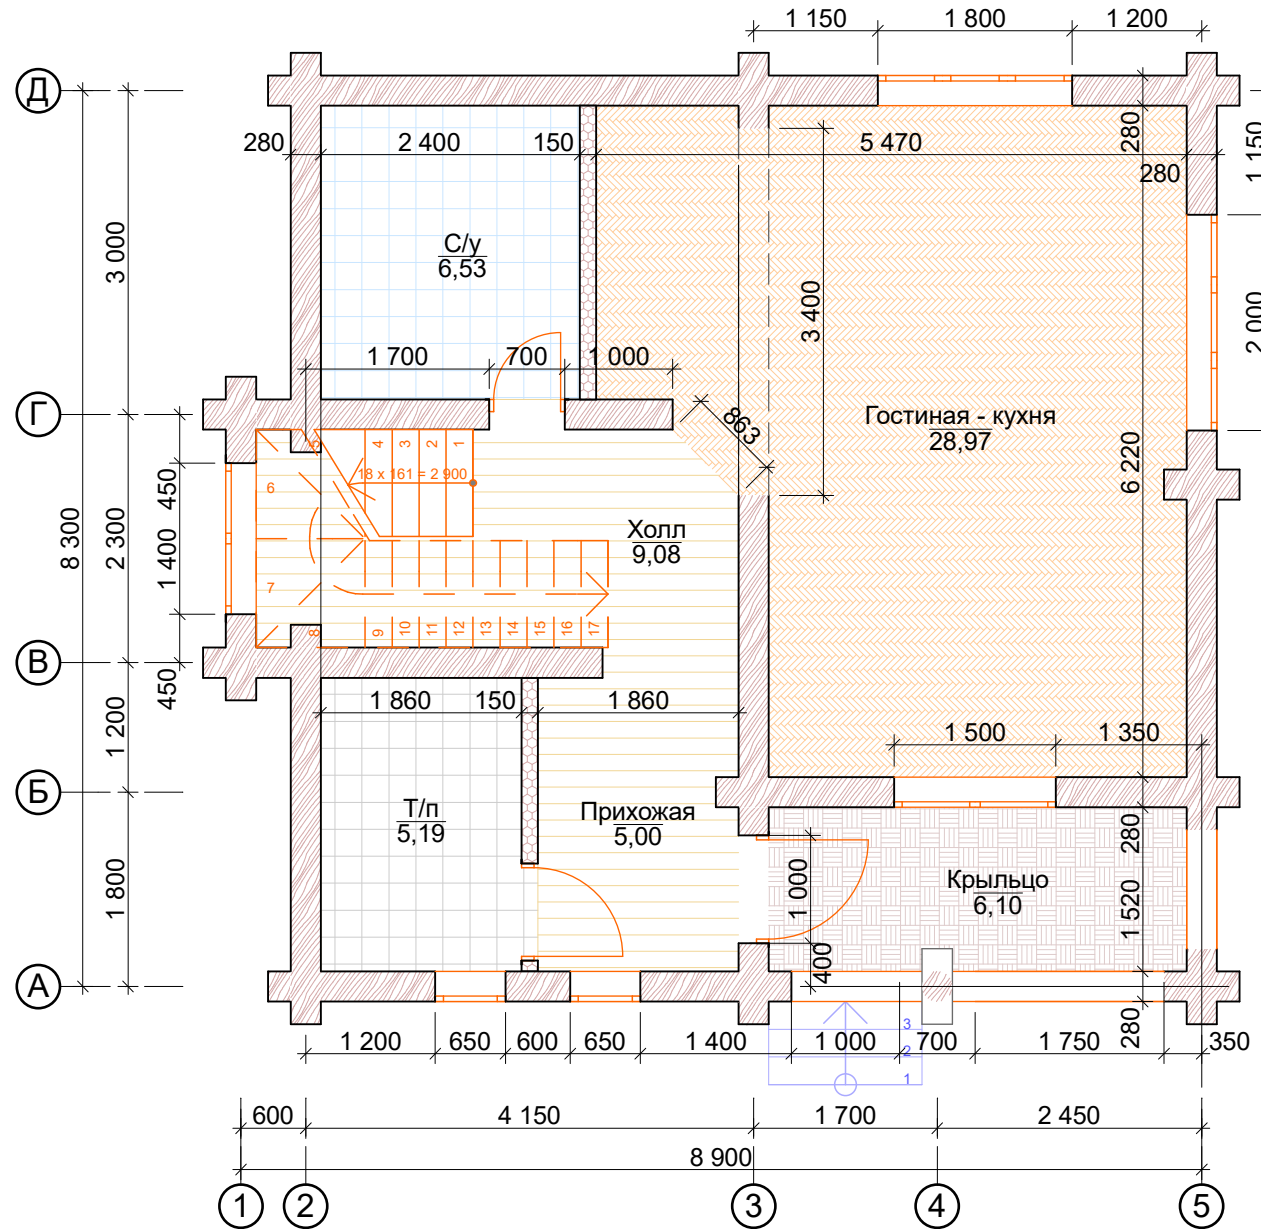

ГИП				Загородный дом 8,30 x 8,90	Стадия	Лист	Листов
Исполнитель	Евдокимова				Р	7	
Н.контр.			Архитектурно-строительная часть	План 1 этажа			

# План 2 этажа

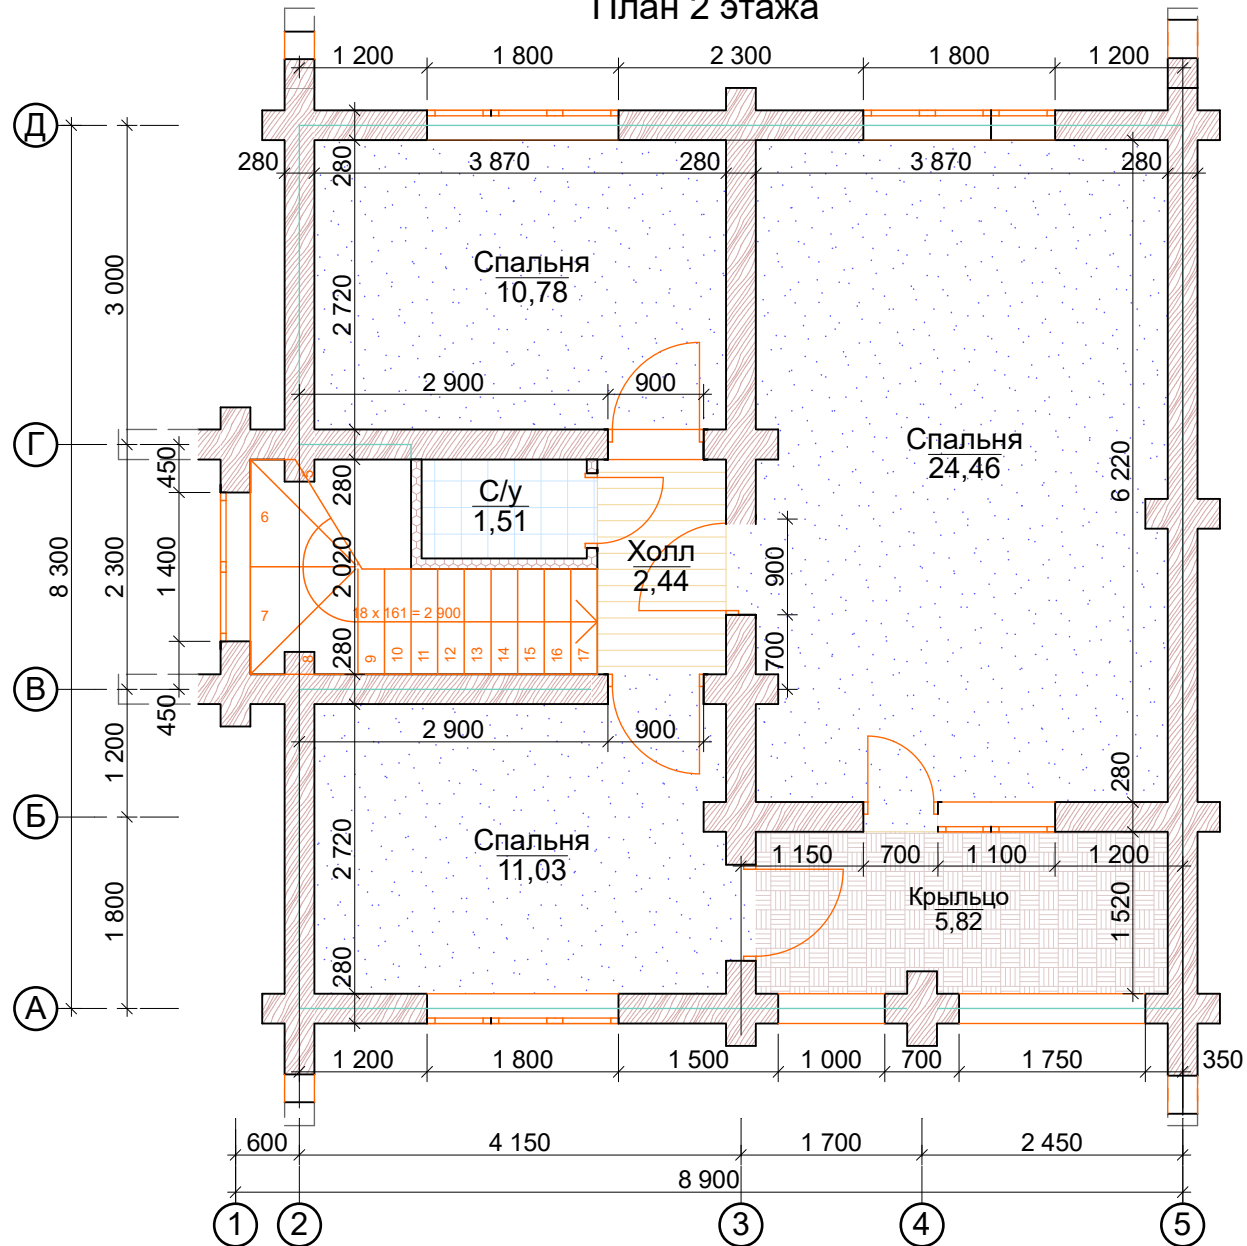

Площадь 2 этажа - 56,05 м<sup>2</sup>  
 Общая площадь дома - 116,93 м<sup>2</sup>

ГИП				Загородный дом 8,30 x 8,90	Стадия	Лист	Листов
Исполнитель	Евдокимова				Р	8	
Н.контр.			Архитектурно-строительная часть	План 2 этажа			