



					Индивидуальный жилой дом с размерами 9,50x17,50 м	Стадия	Лист	Листов
ГИП						Р	1	
Исполнитель	Евдокимова			Архитектурно-строительная часть	Внешний вид дома	8-963-554-93-19		
Н.контр.								




					Индивидуальный жилой дом с размерами 9,50x17,50 м	Стадия Р	Лист 2	Листов
ГИП								
Исполнитель	Евдокимова			Архитектурно-строительная часть	Внешний вид дома	8-963-554-93-19		
Н.контр.								




					Индивидуальный жилой дом с размерами 9,50x17,50 м	Стадия Р	Лист 3	Листов
ГИП								
Исполнитель	Евдокимова			Архитектурно-строительная часть	Внешний вид дома	8-963-554-93-19		
Н.контр.								

Фасад по оси А

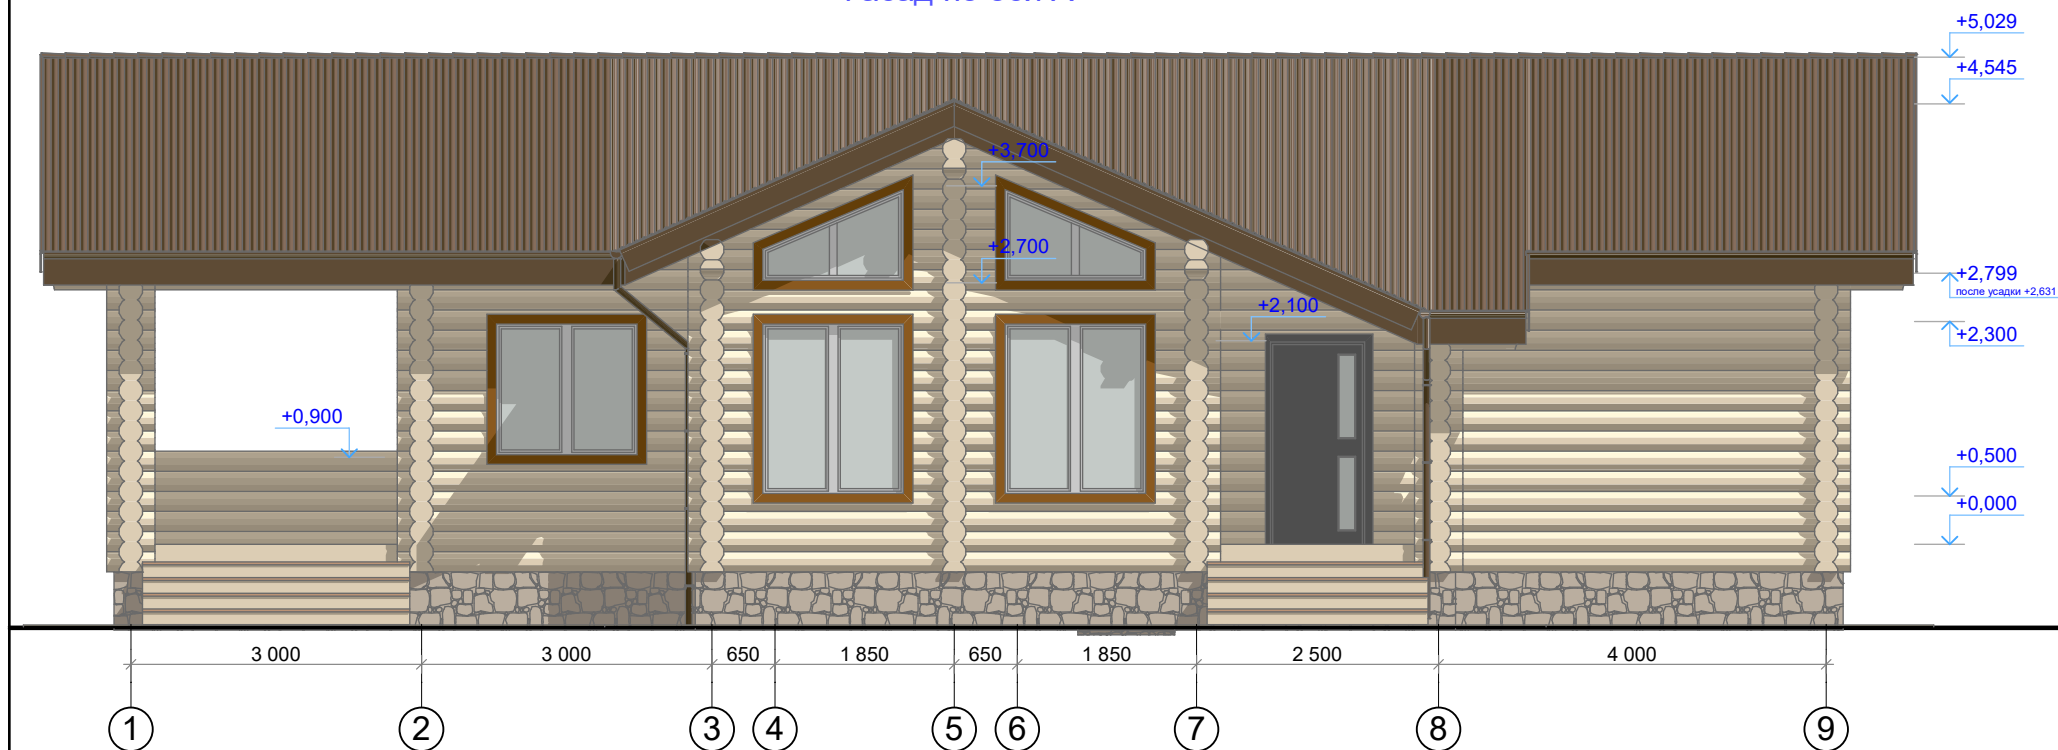


ГИП				Индивидуальный жилой дом с размерами 9,50x17,50 м	Стадия	Лист	Листов
Исполнитель	Евдокимова			Архитектурно-строительная часть	Р	4	
Н.контр.					8-963-554-93-19		

Фасад по оси 9

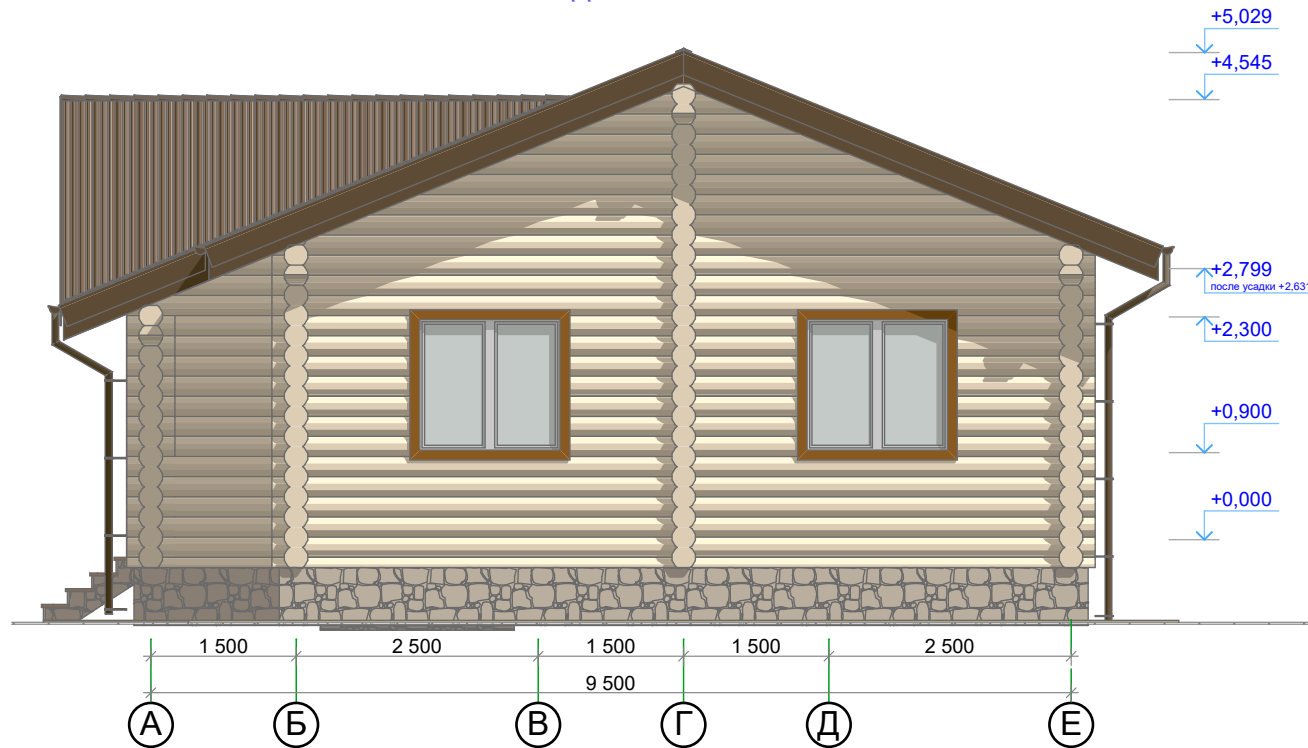


				Индивидуальный жилой дом с размерами 9,50x17,50 м	Стадия	Лист	Листов
ГИП					Р	5	
Исполнитель	Евдокимова			Архитектурно-строительная часть	Фасад по оси 9		
Н.контр.					8-963-554-93-19		

Фасад по оси Е

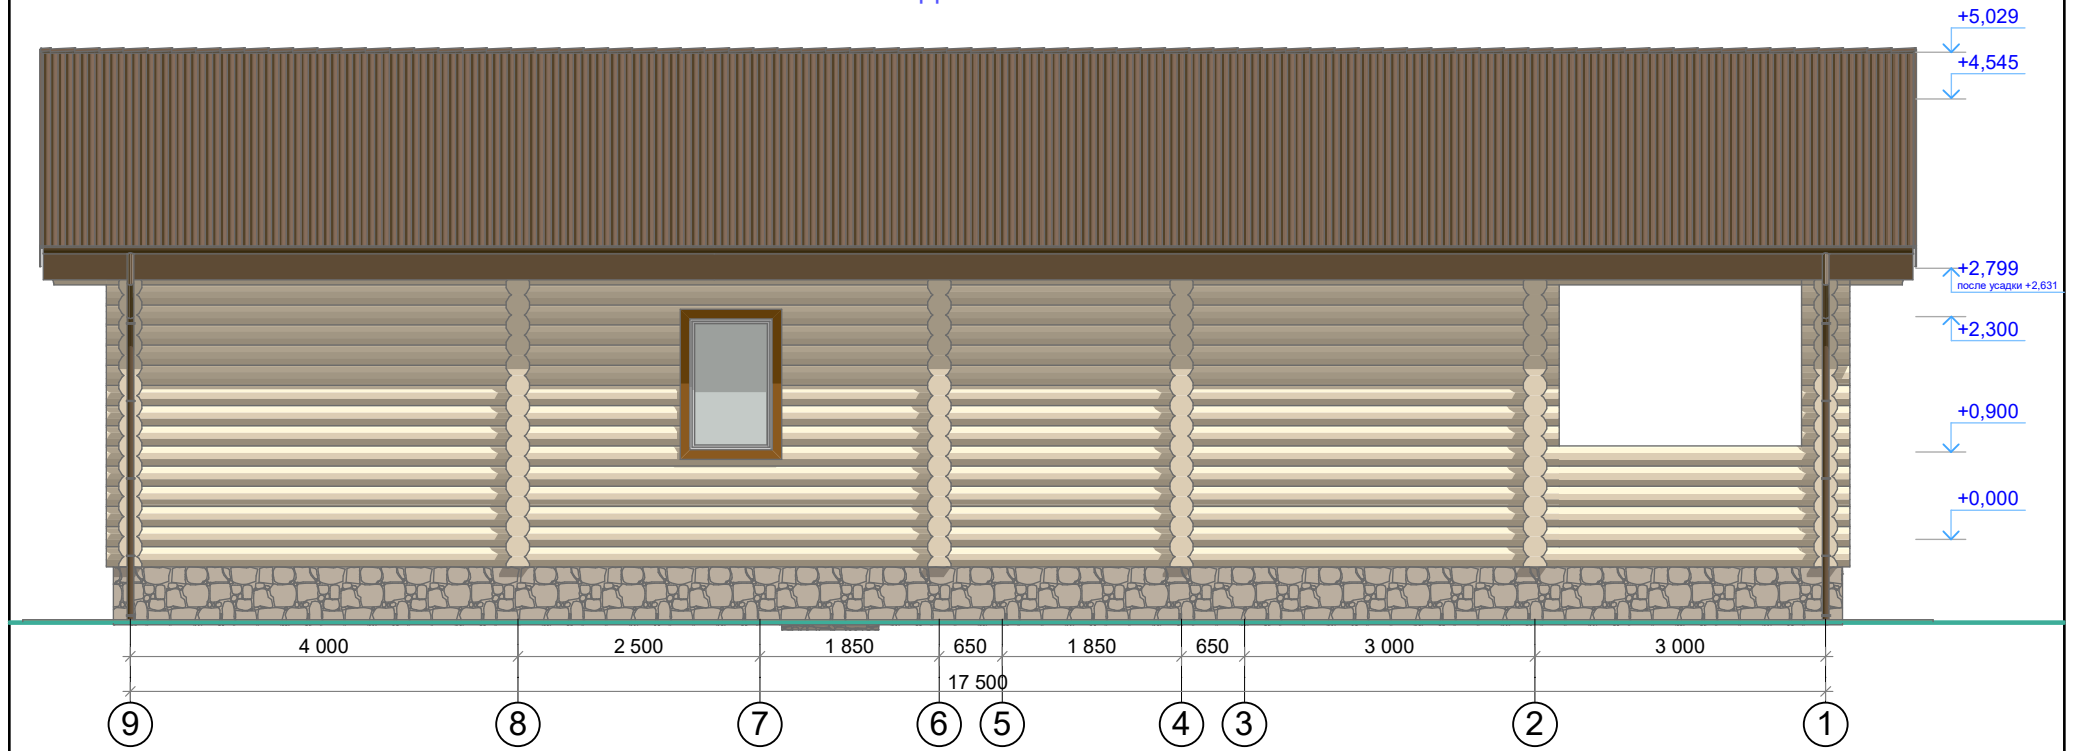

				Индивидуальный жилой дом с размерами 9,50x17,50 м	Стадия	Лист	Листов
ГИП					Р	6	
Исполнитель	Евдокимова			Архитектурно-строительная часть	Фасад по оси Е		
Н.контр.					8-963-554-93-19		


Фасад по оси 1

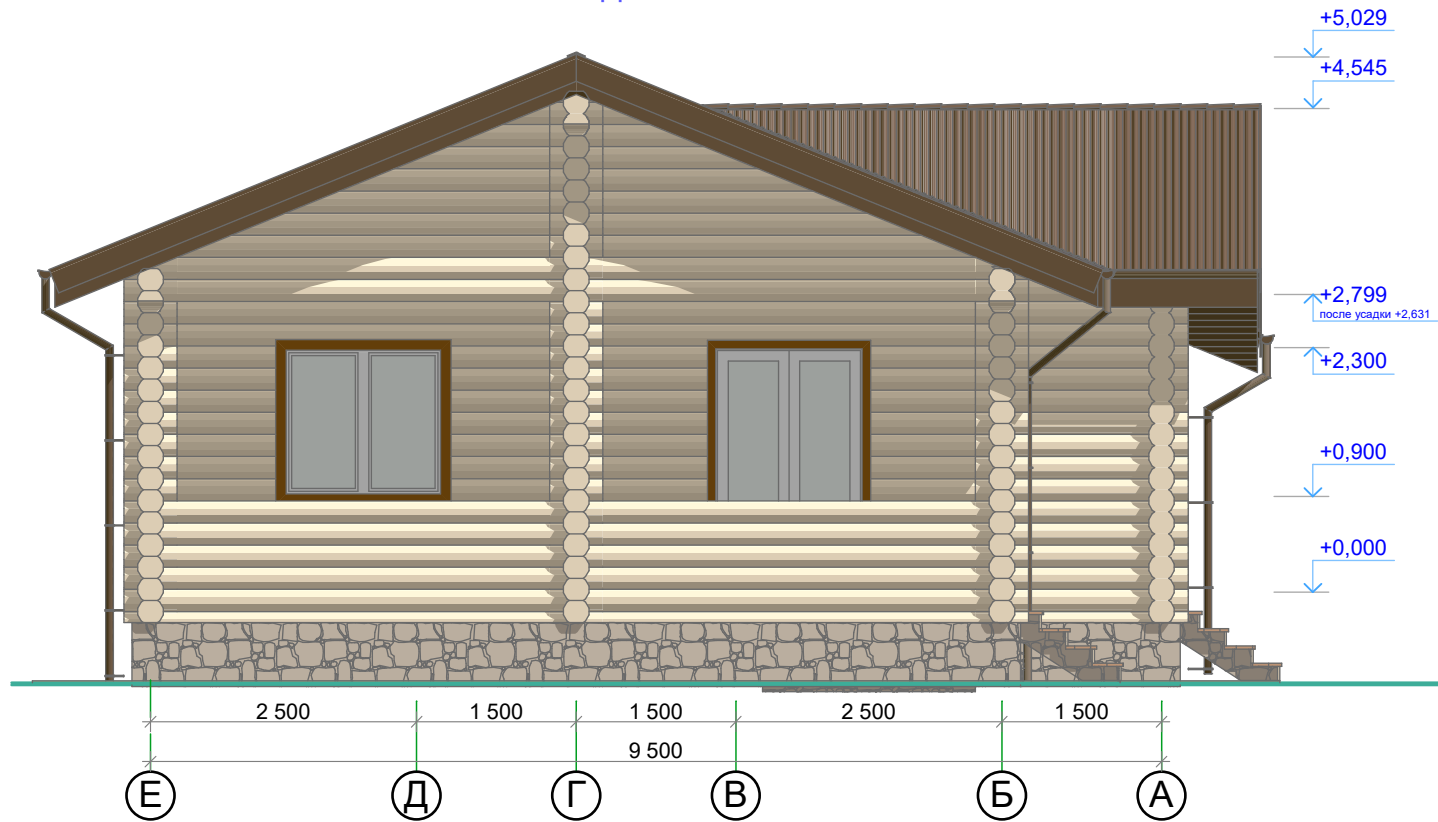

				Индивидуальный жилой дом с размерами 9,50x17,50 м	Стадия	Лист	Листов
ГИП					Р	7	
Исполнитель	Евдокимова			Архитектурно-строительная часть	Фасад по оси 1		
Н.контр.					8-963-554-93-19		

План дома 1

Примечание: на планах указаны размеры проемов

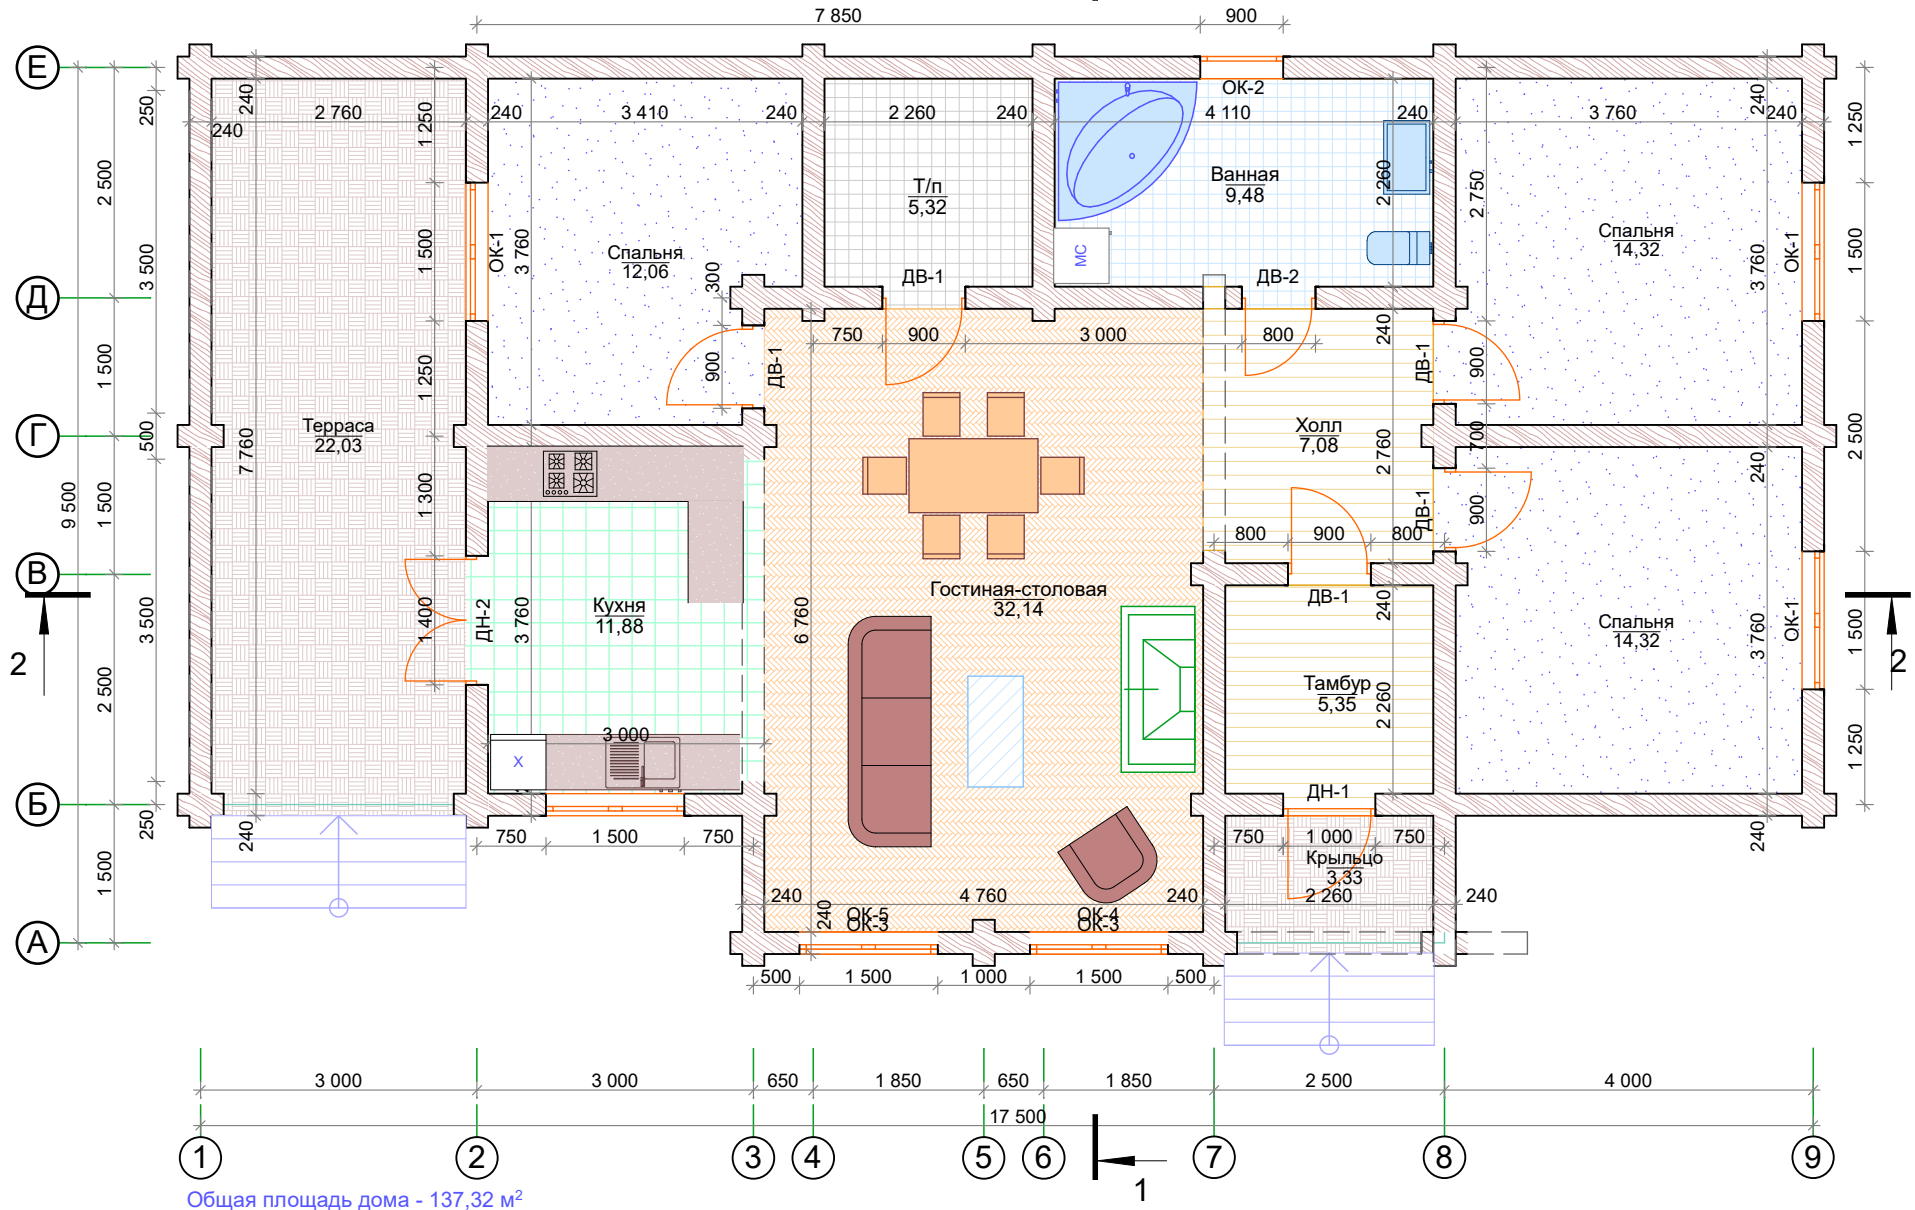

ГИП				Индивидуальный жилой дом с размерами 9,50x17,50 м	Стадия	Лист	Листов
Исполнитель	Евдокимова				Р	8	
Н.контр.			Архитектурно-строительная часть	План дома	8-963-554-93-19		